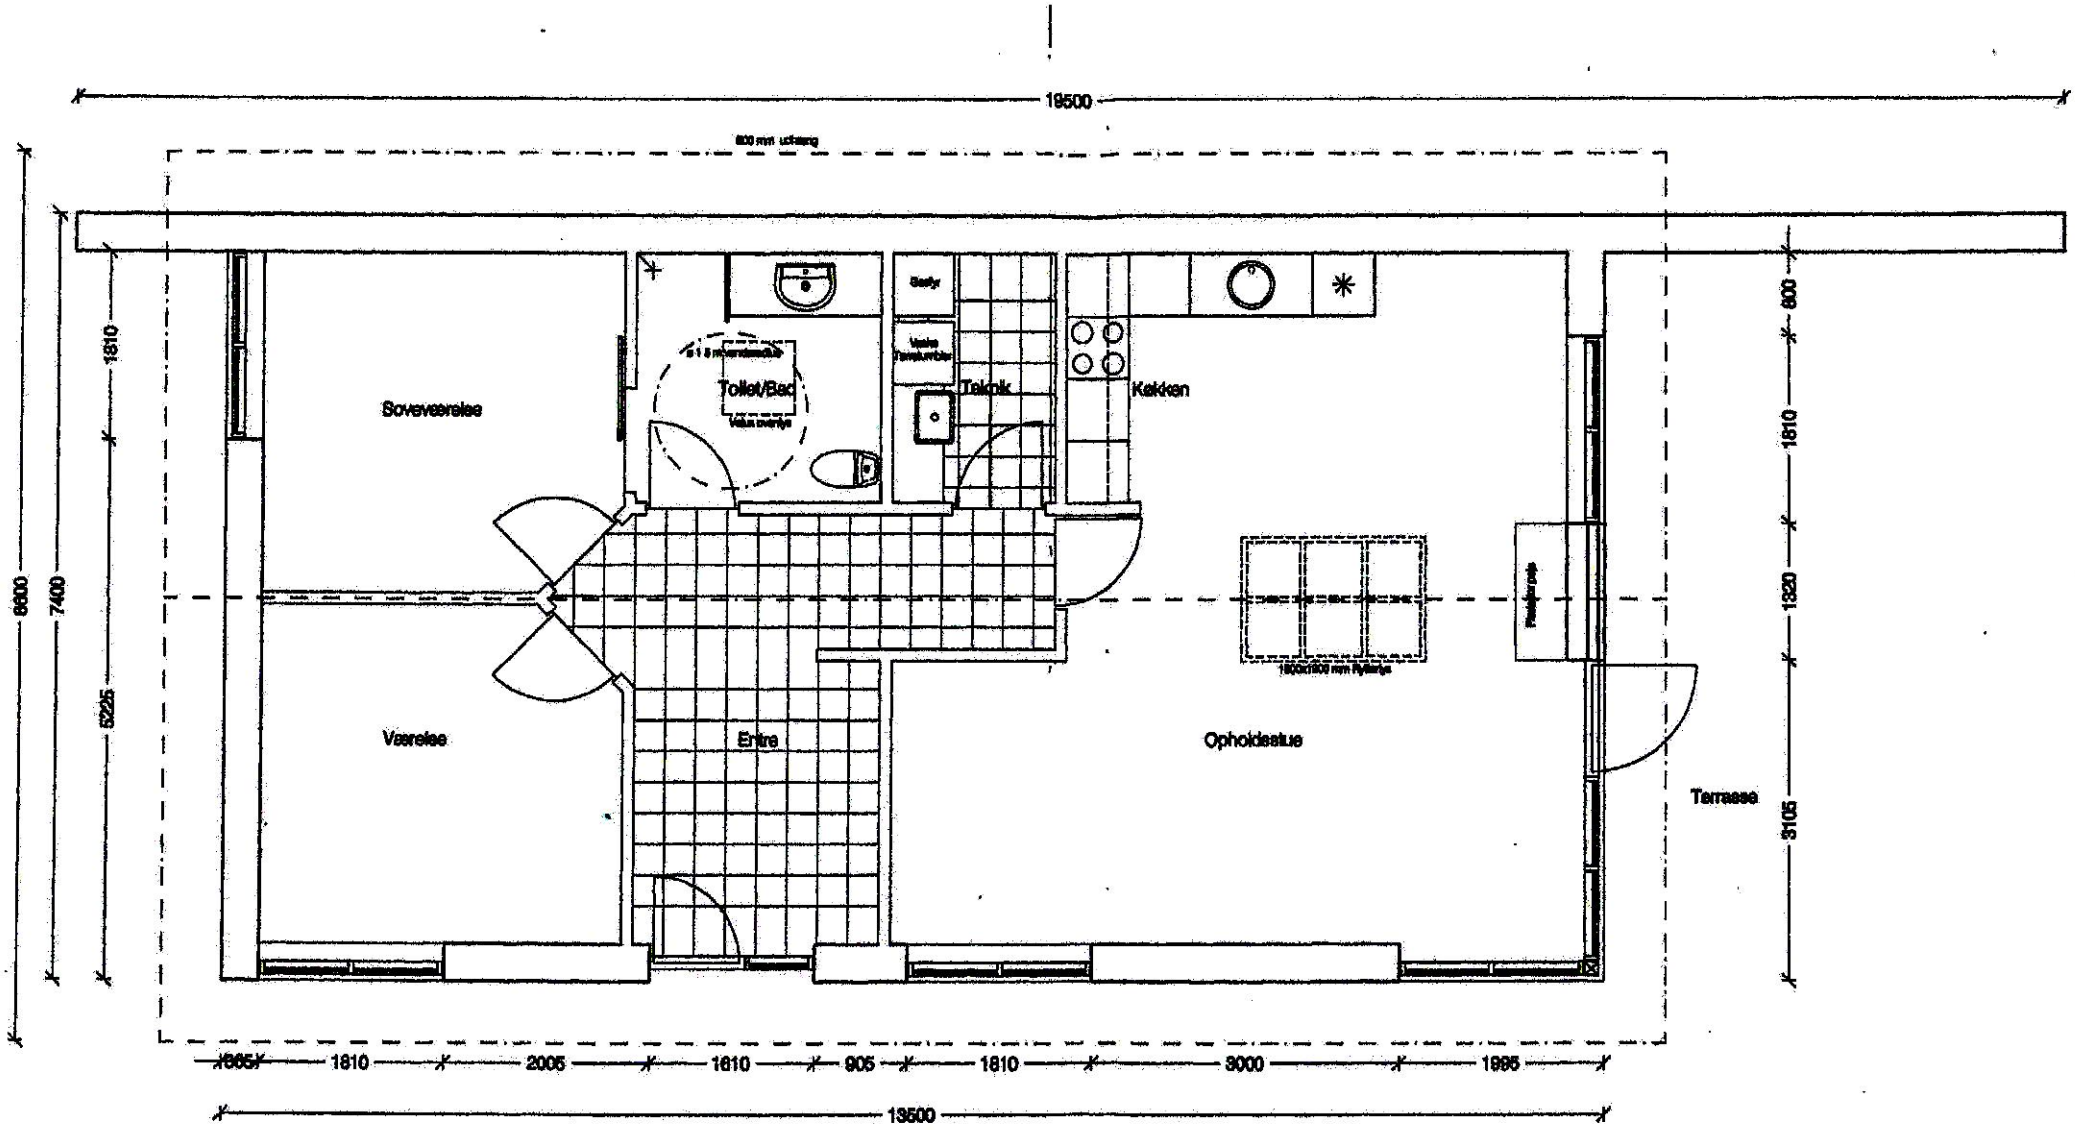

ANDELSBOLIGER, STRIP

Emne:	Plan Bolig type A
Sagsnummer:	0127
Mål:	1 : 50
Tegningsnummer:	110
Dato:	12.07.2001
Revision:	

AB Skovlunden
5500 Middelfart
Bolig type A
100 m2.