


AB Skovlunden 5500 Middelfart Bolig type B 118 m2

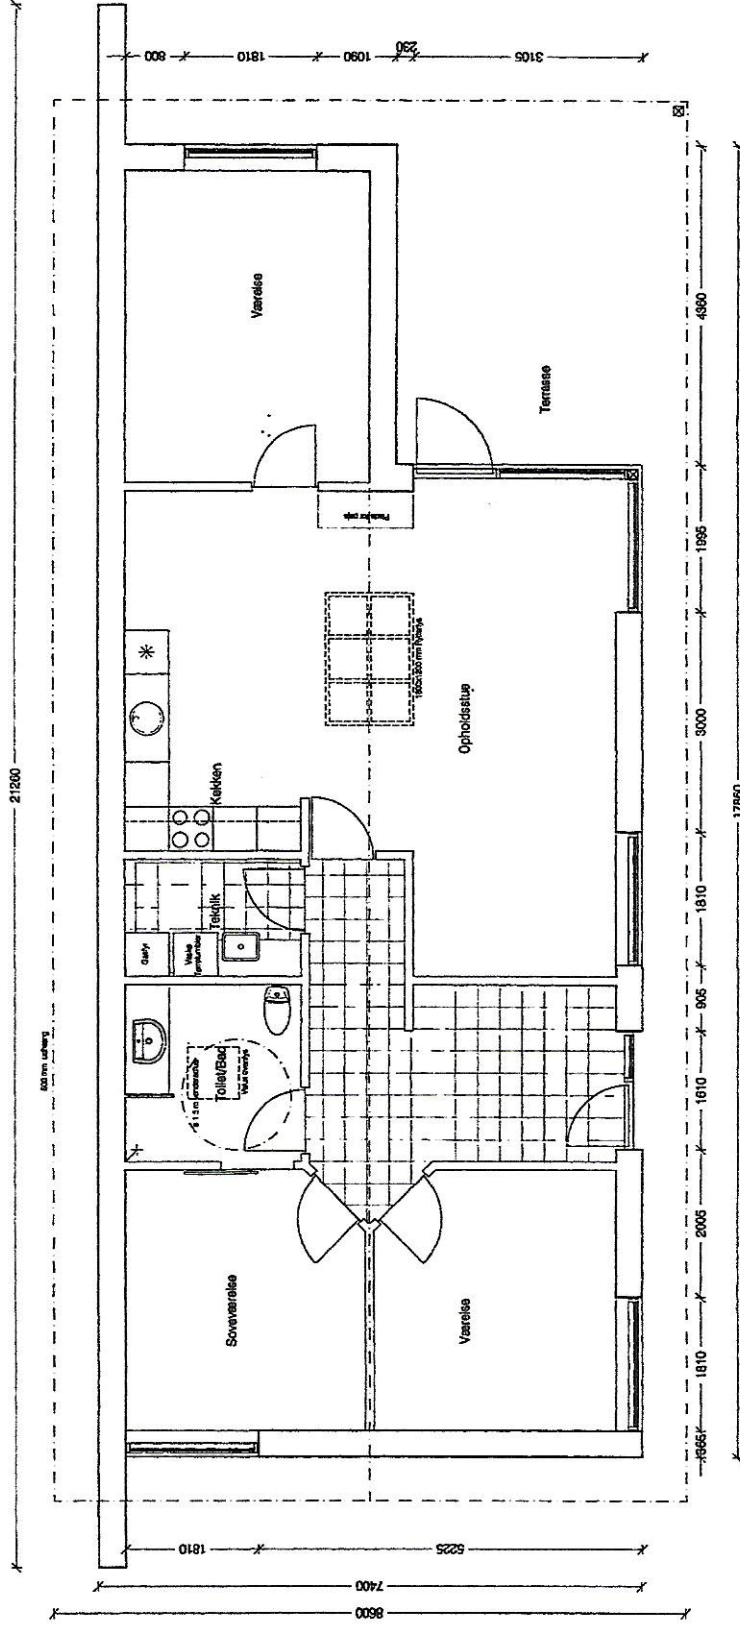

■■■■■ ANDELSSOLGER, STRIP

Emne: Plan
Bolig type B
Sagnummer: 0127
Mål: 1 : 50
Tegningsnummer: 111
Dato: 12.07.2001
Revision: